


Planta Baja

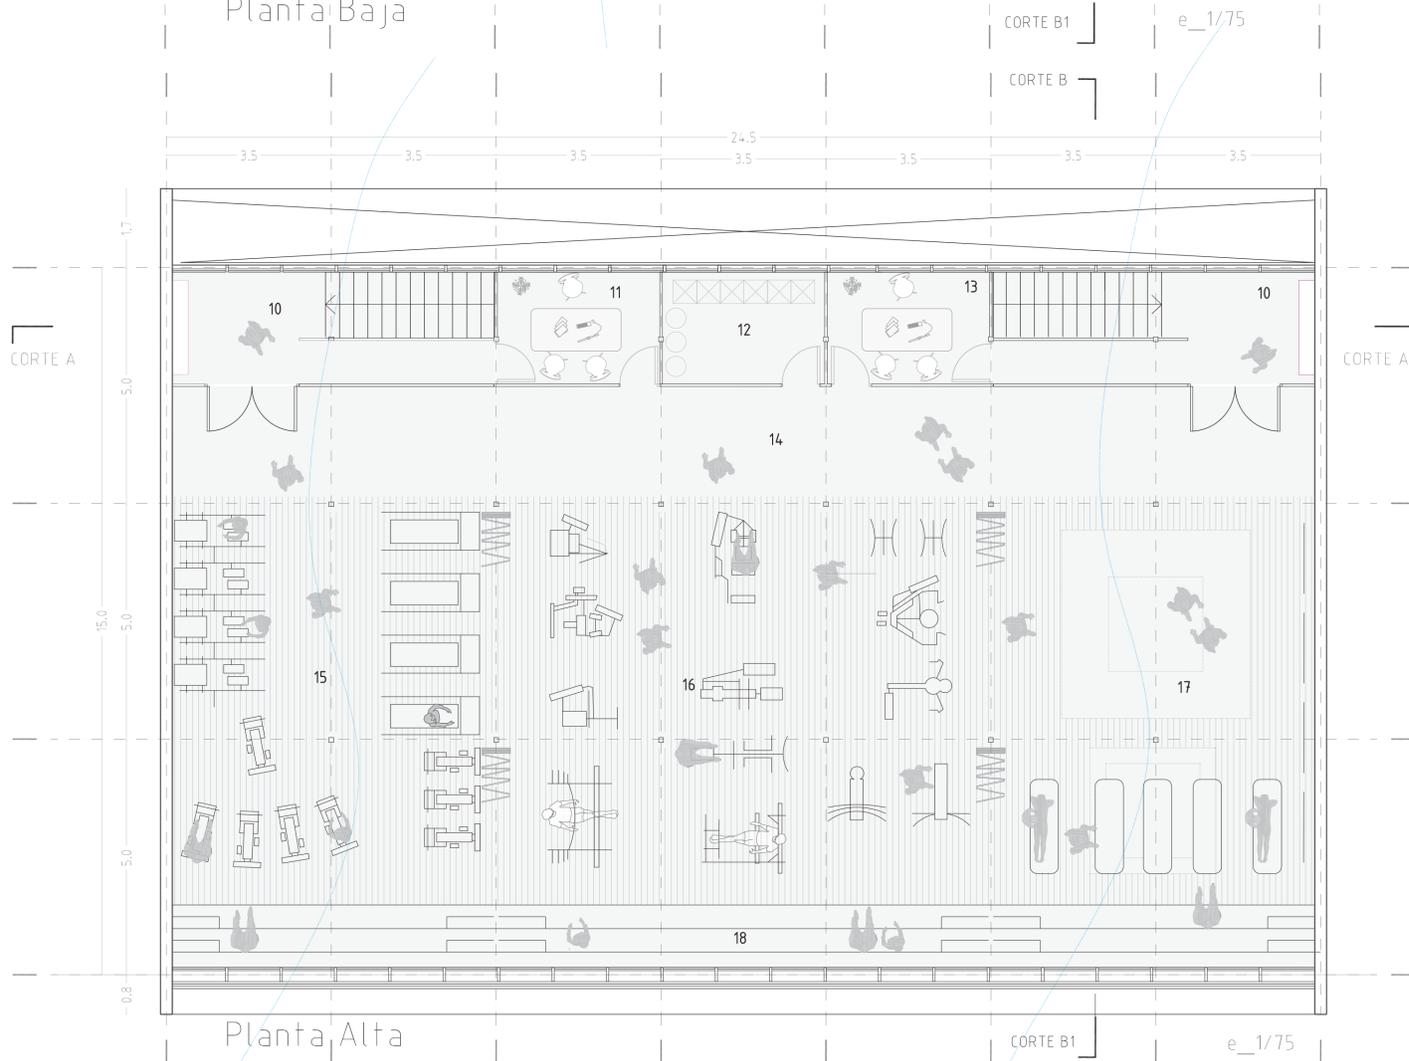

Planta Alta

SUPERFICIES PLANTA BAJA

GINNASIO IBERO

>Servicios de pesas, cardio, stretching, oficinas, bodegas deportivas; limpieza y ductos instalaciones; regaderas, sanitarios, y 150 casilleros, posible sauna. El gimnasio servirá para la presentación de obras teatrales, musicales y las diferentes manifestaciones artísticas de la comunidad tanto por dentro por medio de muros correderos y como por fuera en el acceso y plaza todo esto si fuese necesario, el diseño es un espacio multifunción.

01 Accesos, pasillos, vestíbulo	34.00 m ²
02 Rellano y escaleras x2	19.24 m ²
03 Pasillo interior vestidores x2	52.4 m ²
04 Bodega y/o posible sauna x2	15.63 m ²
05 Vestidores y 150 Casilleros	68.14 m ²
06 Regaderas	32.16 m ²
07 Sanitarios	9.44 m ²
08 Acceso Principal talud inclinado verde (independiente)	62.49 m ²
09 Acceso trasero (contabilizan independiente)	22.97 m ²
TOTAL SUPERFICIE UTIL PB	231.01 m²
TOTAL SUPERFICIE COSNTRUIDA	253.96 m²

SUPERFICIES PLANTA ALTA

GINNASIO IBERO

>Servicios de pesas, cardio, stretching, oficinas, bodegas deportivas; limpieza y ductos instalaciones, regaderas, sanitarios, y 150 casilleros, posible sauna. El gimnasio servirá para la presentación de obras teatrales, musicales y las diferentes manifestaciones artísticas de la comunidad tanto por dentro por medio de muros correderos y como por fuera en el acceso y plaza todo esto si fuese necesario, el diseño es un espacio multifunción.

10 Vestibulo - escalera x2	22.00 m ²
11 Oficina 1	8.19 m ²
12 Bodega deportiva general	8.19 m ²
13 Oficina 2	8.19 m ²
14 Pasillo de calentamiento	56.57 m ²
15 Cardio	59.40 m ²
16 Musculación	90.65 m ²
17 Streaching muscular	59.40 m ²
18 Gradas comunes	32.13 m ²
TOTAL SUPERFICIE UTIL PA	344.72m²
TOTAL SUPERFICIE COSNTRUIDA	379.17m²
TOTAL DE SUPERFICIES CONSTRUIDAS GIMNASIO	633.13 m²

